

ΕΦΗΜΕΡΙΣ ΤΗΣ ΚΥΒΕΡΝΗΣΕΩΣ
ΤΗΣ ΕΛΛΗΝΙΚΗΣ ΔΗΜΟΚΡΑΤΙΑΣ

ΕΝ ΑΘΗΝΑΙΣ ΤΗι 30 ΙΟΥΝΙΟΥ 1982 | ΤΕΥΧΟΣ ΤΕΤΑΡΤΟΝ | ΑΡΙΘΜΟΣ ΦΥΛΛΟΥ 318

ΠΕΡΙΕΧΟΜΕΝΑ

ΑΠΑΛΛΟΤΡΙΩΣΕΙΣ

ΑΠΟΦΑΣΕΙΣ

ΑΠΑΛΛΟΤΡΙΩΣΕΙΣ

ΑΠΟΦΑΣΕΙΣ

Ἀριθ. 627 (1)

Κήρυξη ώς άναδασωτέας έκτάσεως 0,012 στρεμμάτων στή θέση «Τράπι — "Αγ. Χριστόφορος» τοῦ Δήμου Ἐρυθρῶν τοῦ Νομοῦ Ἀττικῆς.

Ο ΝΟΜΑΡΧΗΣ ΑΤΤΙΚΗΣ
ΔΙΑΜΕΡΙΣΜΑ ΔΥΤΙΚΗΣ ΑΤΤΙΚΗΣ

Ἔχοντας ὑπόψη:

1. Τίς περί διοικητικῆς ἀποκεντρώσεως διατάξεις.
2. Τό ἄρθρο 117 παρ. 3 τοῦ Συντάγματος.
3. Τίς διατάξεις τοῦ Ν. 998/1979 «περί προστασίας τῶν δασῶν καί τῶν δασικῶν έν γένει έκτάσεων τς Χώρας» καί συγκεκριμένα: α) Τοῦ ἄρθρου 41 παρ. 1, β) τοῦ ἄρθρου 38, γ) τοῦ ἄρθρου 37 παρ. 1.
4. Τίς διαταγές τοῦ Ὑπουργείου Γεωργίας: α) 160417/1180/8.7.80, β) 182447/3049/24.9.80.
5. Τήν 933/8.3.1982 πρόταση Δασαρχείου Αἰγάλεω περί κηρύξεως ἀναδασωτέας τῆς ἀναφερομένης στό θέμα έκτάσεως, ἀποφασίζουμε:

Κηρύσσουμε ἀναδασωτέα, μέ σκοπό τή διατήρηση τοῦ χαρακτήρα τοῦ δάσους, τή δημόσια δασική ἔκταση 0,012 στρεμ. πού βρίσκεται στή θέση «Τράπι —"Αγ. Χριστόφορος» τοῦ Δήμου Ἐρυθρῶν καί προσδιορίζεται ἀπό τά στοιχεῖα ΑΒΓΔΑ ὅπως φαίνονται στό συνημμένο διάγραμμα, τό ὁποῖο ἀποτελεῖ ἀναπόσπαστο μέρος τῆς ἀποφάσεως αὐτῆς καί ἔχει ὅρια:

Ἀνατολικά: Δημόσια δασική ἔκταση (χορτολίβαδο).
Δυτικά: Δημόσιο δάσος χαλεπίου πεύκης.
Βόρεια: Δημόσια δασική ἔκταση (χορτολίβαδο)
Νότια: Ὁμοίως.

Ἡ δασική βλάστηση πού καταστράφηκε ἀπό παράνομη έκχέρσωση θά ἀποκατασταθεῖ μέ φυσική ἀναγέννηση.

Ἡ ἀπόφαση αὐτή νά δημοσιευθεῖ στήν Ἐφημερίδα τῆς Κυβερνήσεως.

Αἰγάλεω, 15 Μαρτίου 1982


Ὁ Νομαρχῶν Διευθυντής
Θ. ΠΑΠΑΝΙΚΟΛΑΟΥ

ΝΟΜΑΡΧΙΑ ΑΤΤΙΚΗΣ
ΔΙΑΜ/ΣΜΑ ΔΥΤ. ΑΤΤΙΚΗΣ
ΔΙΕΥΘΥΝΣΗ ΔΑΣΩΝ
ΔΑΣΑΡΧΕΙΟ [redacted]

Ανήκει στην υπ' αρ. ... απόφαση
Αναπληρ. Νομάρχη Δ/τος Δυτ. Αττικής (5)

[redacted]αμμα αναδασώσεως εκτάσεως
στη θέση [redacted]ιστόφορος" περιφερείας του Δήμου Ερυθρών.
Κλίμακα 1: 100
Αρ. ΔΑΔ 6/82


Προς Αθήνας — Παλαιά Εθνική οδός — Προς Θήβα

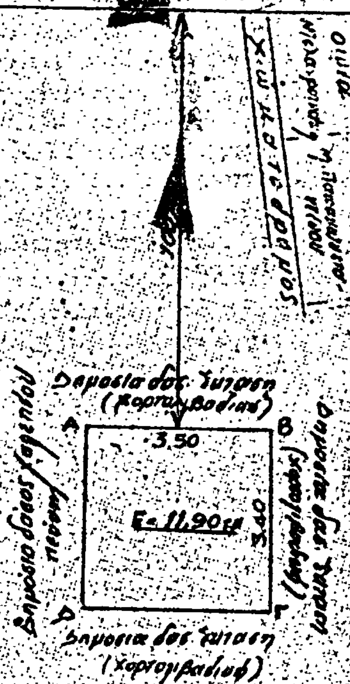







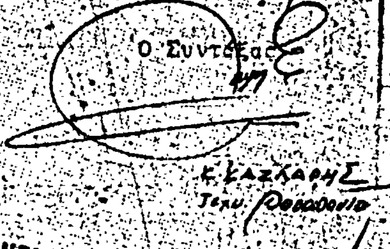

ΑΚΡΙΒΕΣ ΑΝΤΙΓΡΑΦΟ

Ἀριθ. 422 (2)

Κήρυξη ὡς ἀναδασωτέας ἐκτάσεως 0,250 στρεμμάτων στη θέση «Μαρούγκα» Κινέττας τοῦ Δήμου Μεγάρων τοῦ Νομοῦ Ἀττικῆς, Διαμ. Δυτ. Ἀττικῆς.

Ο ΝΟΜΑΡΧΗΣ ΑΤΤΙΚΗΣ
ΔΙΑΜΕΡΙΣΜΑ ΔΥΤ. ΑΤΤΙΚΗΣ

Ἔχοντας ὑπόψη:

1. Τὶς περὶ διοικητικῆς ἀποκεντρώσεως διατάξεις.
2. Τὸ ἄρθρο 117 παρ. 3 τοῦ Συντάγματος.
3. Τὶς διατάξεις τοῦ Ν. 998/1979 «περὶ προστασίας τῶν δασῶν καὶ τῶν δασικῶν ἐν γένει ἐκτάσεων τῆς Χώρας» καὶ συγκεκριμένα: α) τοῦ ἄρθρου 41, παρ. 1, β) τοῦ ἄρθρου 38 καὶ γ) τοῦ ἄρθρου 37 παρ. 1.
3. Τὶς διαταγὲς τοῦ Ὑπουργείου Γεωργίας: α) 160417/1180/8.7.80 καὶ β) 182447/3049/24.9.80.
4. Τὴν 100/18.2.82 πρόταση τοῦ Δασαρχείου Μεγάρων περὶ κηρύξεως ἀναδασωτέας, τῆς ἀναφερομένης στὸ θέμα ἐκτάσεως, ἀποφασίζουμε:

Κηρύσσουμε ἀναδασωτέα, μὲ σκοπὸ τὴ διατήρηση τοῦ χαρακτήρα τοῦ δάσους, τὴν ἰδιωτικὴ δασικὴ ἔκταση (0,250) στρεμμάτων ποὺ βρίσκεται στὴ θέση «Μαρούγκα» Κινέττας τοῦ Δήμου Μεγάρων καὶ προσδιορίζεται ἀπὸ τὰ στοιχεῖα Α. Β. Γ. Δ. Α, ὅπως φαίνονται στὸ συνημμένο διάγραμμα, τὸ ὁποῖο ἀποτελεῖ ἀναπόσπαστο μέρος τῆς ἀποφάσεως αὐτῆς καὶ ἔχει ὅρια:


Ἀνατολικά: Δασικὴ ἔκταση ἀγνώστου καὶ ὁδὸς Ἀνθέων.
Δυτικά: Ὁμοίως.
Βόρεια: Πευκοδάσος ἀγνώστου.
Νότια: Δασικὴ ἔκταση ἀγνώστου.

Ἡ δασικὴ βλάστηση ποὺ ξεχερσώθηκε παράνομα ἀπὸ τὸν Σπῦρο Καμινάρη θὰ ἀποκατασταθεῖ μὲ φυσικὴ ἀναγέννηση.

Ἡ ἀπόφαση αὐτὴ νὰ δημοσιευθεῖ στὴν Ἐφημερίδα τῆς Κυβερνήσεως.

Αἰγάλεω, 15 Μαρτίου 1982


Ὁ Νομαρχῶν Διευθυντὴς
Θ. ΠΑΠΑΝΙΚΟΛΑΟΥ

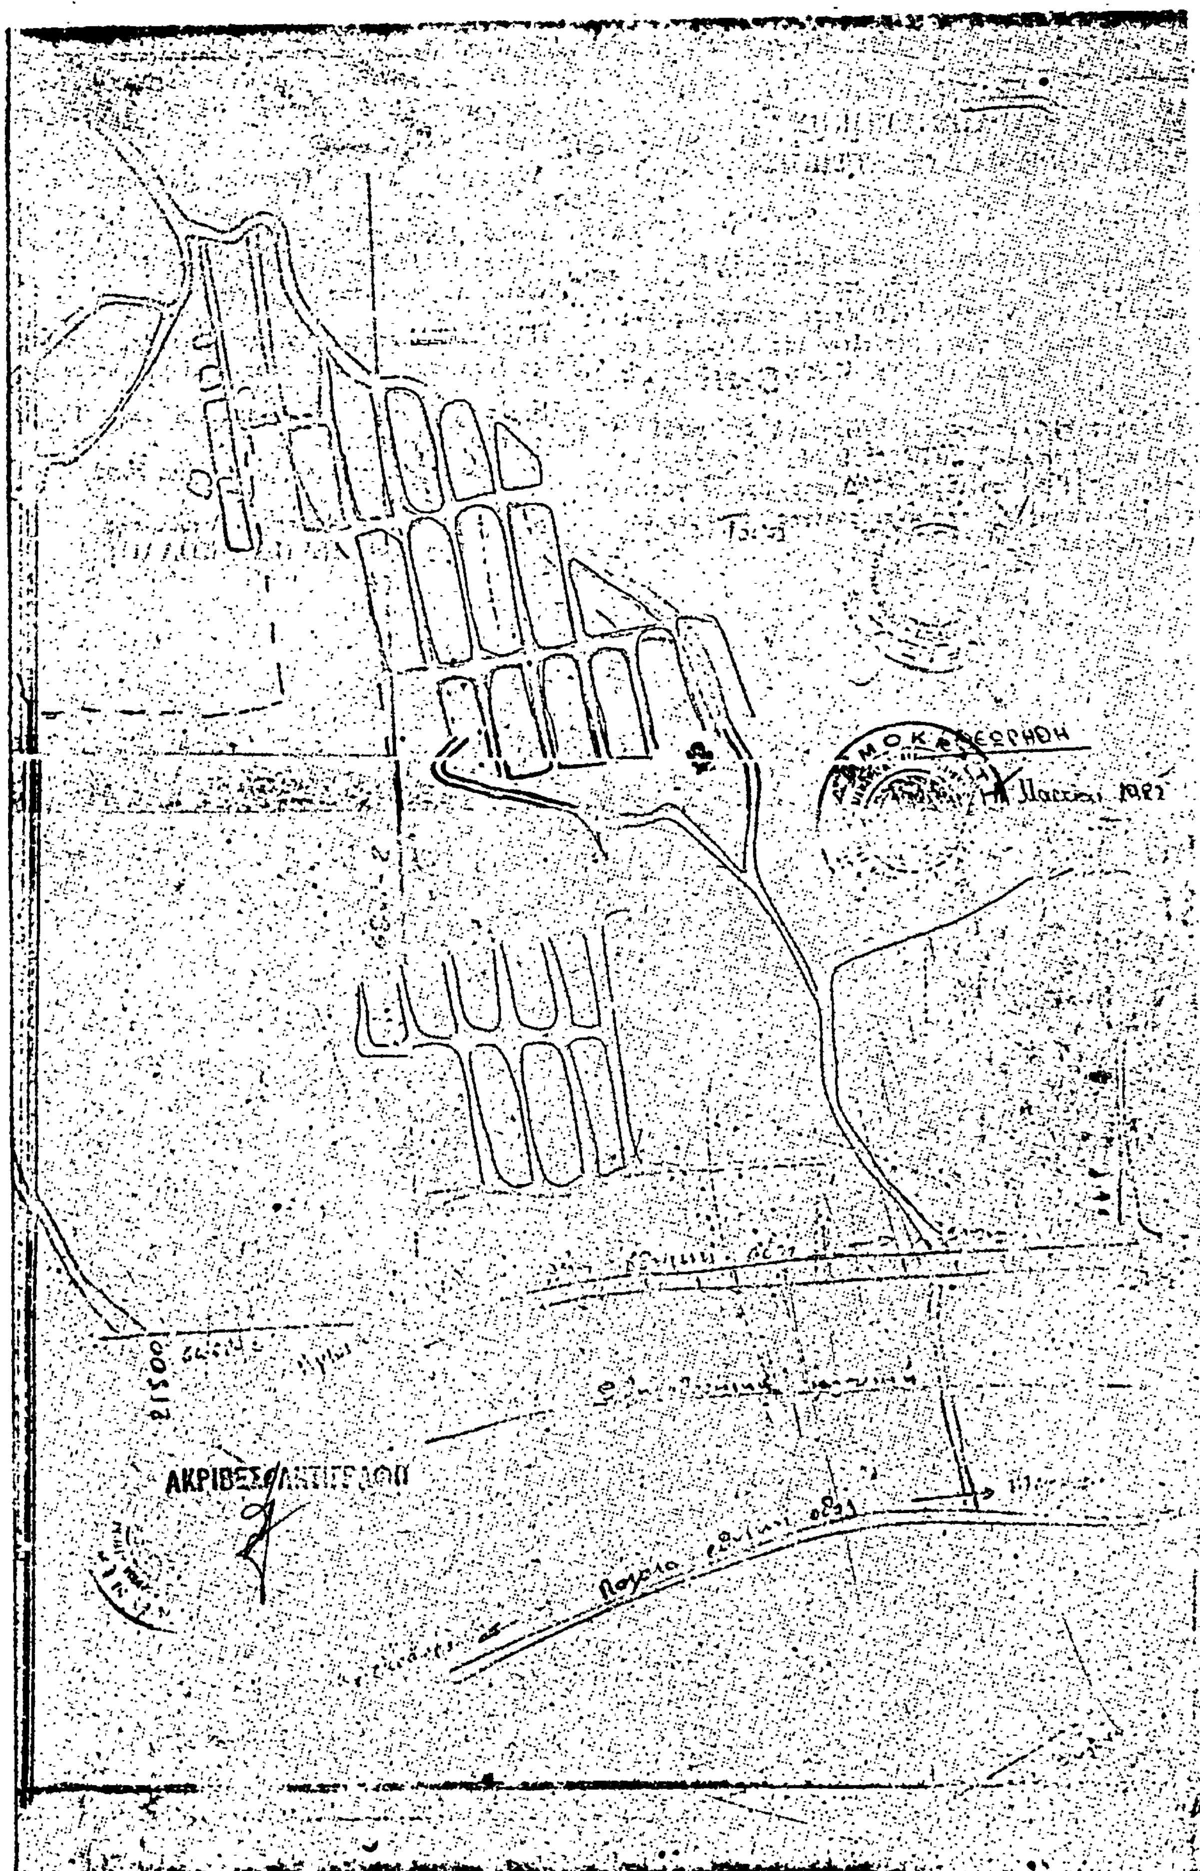
ΑΚΡΙΒΕΣ ΑΝΤΙΓΡΑΦΟΝ

ΔΙΑΓΡΑΜΜΑ ΠΑΡΑΝΟΜΟΥ ΕΚΧΕΡΣΩΣΕΩΣ ΙΔΙΩΤΙΚΟΥ ΑΠΟ ΠΑΡΑΧΩΡΗΣΗ ΠΕΥΚΟΔΑΣΟΥΣ ΕΜΒΑΔΟΥ (250) m² ΣΤΗ ΘΕΣΗ «ΜΑΡΟΥΓΚΑ-ΚΙΝΕΤΤΑΣ» ΚΑΤΑ ΤΟ Α' 10ΗΜΕΡΟ ΟΚΤΩΒΡΙΟΥ 81 ΑΠΟ ΤΟΝ ΙΔΙΟΚΤΗΤΗ ΑΥΤΟΥ ΣΠΥΡΟ ΜΙΧ. ΚΑΜΙΝΑΡΗ ΚΑΤΟΙΚΟ ΛΕΑΝΔΡΟΥ 82 ΑΘΗΝΑ

ΚΛΙΜΑΞ 1:1000

ΑΝΗΚΕΙ ΣΤΗΝ 422/1982 [illegible] ΝΟΜ. Δ/ΤΟΣ ΔΥΤΙΚΗΣ ΑΤΤΙΚΗΣ 7

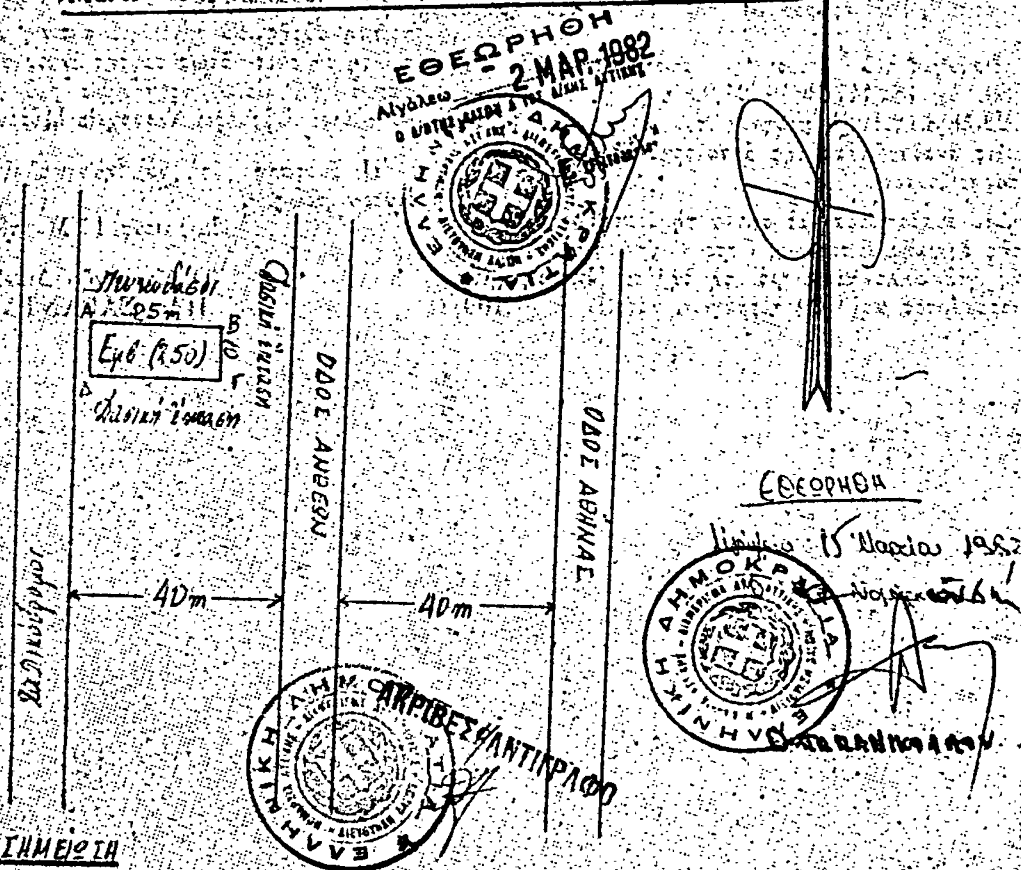

ΣΗΜΕΙΩΣΗ

1) Η εκχερσωθείσα έκταση (ΑΒΓΔΑ) βρίσκεται βόρεια του 55ου χλμ. της Νέας Εθνικής Οδού Αθηνών - Κορίνθου και σε απόσταση από αυτή 800 μ.
2) Η κλίση της εκτάσεως αυτής είναι 25% κατά μέσο όρο.
3) Μέσα στην έκταση αυτή υπάρχουν [illegible] διαστάσεων 10×10×2,5.
4) Εμβαδόν (ΑΒΓΔΑ) ≃ 25×10 = 250

Μέγαρα 27 Οκτωβρίου 1981
Ο συντάξας
[signature]
Γεώργιος [illegible]
Επιστάτης Δασονομίας



'Αριθ. Δ/272176/π.ε. (3)

Κήρυξη ὡς ἀναδασωτέας ἐκτάσεως 1,100 στρέμμ. στὴ θέση «Κιάφα — Σταυροδρόμι τῆς Κοινότητας Ἄνω Φαναρίου τοῦ Διαμερίσματος Πειραιῶς.

ΟΝΟΜΑΡΧΗΣ ΑΤΤΙΚΗΣ
ΔΙΑΜΕΡΙΣΜΑ ΠΕΙΡΑΙΩΣ

Ἔχοντας ὑπόψη:

1. Τὶς διατάξεις τοῦ ἄρθρου 117 παρ. 5 τοῦ Συντάγματος τῆς Χώρας.
2. Τὶς περὶ διοικητικῆς ἀποκεντρώσεως διατάξεις.
3. Τὶς διατάξεις τοῦ Ν. 998/1979 «περὶ προστασίας τῶν δασῶν καὶ τῶν δασικῶν ἐν γένει ἐκτάσεων τῆς Χώρας» καὶ συγκεκριμένα: α) Τοῦ ἄρθρου 31 παρ. 1, β) τοῦ ἄρθρου 38 παρ. 1.
4. Τὶς διαταγὲς τοῦ Ὑπουργείου Γεωργίας: α) 160417/1180/8.7.80, β) 182447/3049/24.9.80.
5. Τὴ 2259/8.12.1981 πρόταση τοῦ Δασαρχείου Πόρου περὶ κηρξεως ἀναδασωτέας τῆς ἀναφερομένης στὸ θέμα ἐκτάσεως, ἀποφασίζουμε:

Κηρύσσουμε ἀναδασωτέα, μὲ σκοπὸ τὴ διατήρηση τοῦ χαρακτήρα τῆς δασικῆς ἐκτάσεως, ὥστε ν' ἀποκλεισθεῖ ἡ διάθεση αὐτῆς γιὰ ἄλλο προορισμό, τὴ δημόσια ἔκταση ἐμβαδοῦ ἑνὸς στρέμματος καὶ 100 τετραγων. μέτρων ἢ (1,100) στρεμμ. ποὺ βρίσκεται στὴ θέση «Κιάφα—Σταυροδρόμι» τῆς Κοινότητας Ἄνω Φαναρίου καὶ προσδιορίζεται ἀπὸ τὰ στοιχεῖα ΑΒΓΑ, ὅπως φαίνονται στὸ συνημμένο διάγραμμα, τὸ ὁποῖο ἀποτελεῖ ἀναπόσπαστο μέρος τῆς ἀποφάσεως αὐτῆς καὶ ἔχει ὅρια:

Ἀνατολικά: Μὲ ἀγρὸν Ἀντωνίου Δανοπούλου.
Δυτικά: Μὲ δημόσια δασικὴ ἔκταση, δημόσια ὁδὸ Πόρου—Ναυπλίου καὶ μὲ ἀγρὸ ἰδίου.
Βόρεια: Μὲ δημόσια δασικὴ ἔκταση.
Νότια: Μὲ ἀγρὸ ἰδίου καὶ δημόσια δασικὴ ἔκταση.

Ἡ ἀποκατάσταση τῆς δασικῆς βλαστήσεως στὴ δημόσια δασικὴ ἔκταση, ποὺ καλυπτόταν ἀπὸ πρίνα, ἀφάνες κλπ. καὶ ἐκχερσώθηκε παράνομα τὸ Γ' 10/ήμερο Ὀκτωβρίου 1981 ἀπὸ τὸν Κωνσταντῖνο Ἀθαν. Μπακάλη, κάτοικο Ἄνω Φαναρίου, μὲ σκοπὸ τὴ δενδροκαλλιέργεια καὶ οἰκοπεδοποίηση αὐτῆς θὰ γίνει μὲ φυσικὴ ἀναδάσωση καὶ σὲ περίπτωση μὴ ἐπιτεύξεως ταύτης ἐντὸς τριετίας μὲ τεχνητὴ ἀναδάσωση μὲ εἰδικὸ πρόγραμμα ποὺ θὰ καταρτίσει καὶ θὰ ἐφαρμόσει τὸ ἁρμόδιο Δασαρχεῖο Πόρου.

Ἡ ἀπόφαση αὐτὴ νὰ δημοσιευθεῖ στὴν Ἐφημερίδα τῆς Κυβερνήσεως.

Πειραιεύς, 17 Μαρτίου 1982

Ὁ Νομαρχῶν Διευθυντὴς
ΗΛ. ΣΑΡΑΝΤΑΚΟΣ

ΤΟΠΟΔΙΑΓΡΑΜΜΑ

Της προς αναδάσωσιν παρανόμως καταληφθείσης και εκχερσωθείσης Δημοσίας δασικής εκτάσεως στην θέση "Κιάφα-Σταυροδρόμι" Περιφερείας Κοινότητος Άνω Φαναρίου-Τροιζηνίας, υπό του Κυρίου Αθανασίου Μπακάλη, κατοίκου Άνω Φαναρίου.—

Κλίμακα 1:1000

Δημοσία δασ. έκτασις

Ε ΑΒΓΑ = 1,100 στρ.

Αγρός Αθανασίου Μπακάλη

προς Πόρο

Άνω Φανάρι

Προς Ναύπλιο

Απόσπασμα Χάρτου 1:50000

ΥΠΟΜΝΗΜΑ

ΑΒΓΑ = Καταληφθείσα έκτασις

Δημοσία οδός Πόρου-Ναυπλίου

Ατραπός

■ = οικία

Κοινότης Άνω Φαναρίου

Ο Συντάξας

Πειραιάς 8-12-1981

Πειραιάς -3-1982

Ο Αρχηγός

ΔΗΜ. ΔΕΛΗΘΕΟΣ

ΗΛ. ΣΑΡΑΝΤΑΚΟΣ

Ἀριθ. Δ/270384 (4)

Κήρυξη ὡς ἀναδασωτέας ἐκτάσεως 0,250 στρεμμ. στὴ θέση «Φτωχούλι» τῆς Κοινότητας Σεληνίων Σαλαμίνας τοῦ Διαμερίσματος Πειραιῶς.

Ο ΝΟΜΑΡΧΗΣ ΑΤΤΙΚΗΣ
ΔΙΑΜΕΡΙΣΜΑ ΠΕΙΡΑΙΩΣ

Ἔχοντας ὑπόψη:

1. Τὶς διατάξεις τοῦ ἄρθρου 117 παρ. 3 τοῦ Συντάγματος τῆς Χώρας.
2. Τὶς περὶ διοικητικῆς ἀποκεντρώσεως διατάξεις.
3. Τὶς διατάξεις τοῦ Ν. 998/1979 «περὶ προστασίας τῶν δασῶν καὶ τῶν δασικῶν ἐν γένει ἐκτάσεων τῆς Χώρας» καὶ συγκεκριμένα: α) Τοῦ ἄρθρου 41 παρ. 1, β) τοῦ ἄρθρου 38 παρ. 1.
4. Τὶς διαταγὲς τοῦ Ὑπουργείου Γεωργίας: α) 160417/1180/8.7.80, β) 182447/3049/24.9.80.
5. Τὴν 799/4.3.1982 πρόταση τοῦ Δασαρχείου Πειραιῶς περὶ κηρύξεως ἀναδασωτέας τῆς ἀναφερομένης στὸ θέμα ἐκτάσεως, ἀποφασίζουμε:

Κηρύσσουμε ἀναδασωτέα, μὲ σκοπὸ τὴ διατήρηση τοῦ χαρακτήρα τῆς δασικῆς ἐκτάσεως ὥστε ν' ἀποκλεισθεῖ ἡ διάθεση αὐτῆς γιὰ ἄλλο προορισμό, τὴ διακατεχόμενη ἔκταση ἐμβαδοῦ 0,250 στρεμμ. ποὺ βρίσκεται στὴ θέση «Φτωχούλι τῆς Κοινότητας Σεληνίων Σαλαμίνας καὶ προσδιορίζεται ἀπὸ τὰ στοιχεῖα ΑΒΓΔΑ, ὅπω φαίνονται στὸ συνημμένο διάγραμμα, τὸ ὁποῖο ἀποτελεῖ ἀναπόσπαστο μέρος τῆς ἀποφάσεως αὐτῆς καὶ ἔχει ὅρια:

Ἀνατολικά: Μὲ διακατεχόμενο πευκοδάσος.

Δυτικά: Μὲ πευκόφυτη ἔκταση.

Βόρεια: Μὲ παλαιὸ χωματόδρομο.

Νότια: Μὲ παλαιὸ χωματόδρομο καὶ πέρα διακατεχόμενο δάσος.

Ἡ ἀποκατάσταση τῆς δασικῆς βλαστήσεως, στὴ διακατεχόμενη δασικὴ ἔκταση, ποὺ καλυπτόταν ἀπὸ δάσος πεύκης καὶ ἐκχερσώθηκε παράνομα ἀπὸ τοὺς Κυρ. Δήμα, κάτοικο Κορυδαλλοῦ — Λέσβου 23 καὶ Γεώργ. Δ. Μιχαλάκη, κάτοικο Σαλαμίνας, μὲ σκοπὸ τὴν οἰκοπεδοποίηση, θὰ γίνει μὲ φυσικὴ ἀναδάσωση καὶ σὲ περίπτωση μὴ ἐπιτεύξεως ταύτης ἐντὸς τριετίας μὲ τεχνητὴ ἀναδάσωση μὲ εἰδικὸ πρόγραμμα ποὺ θὰ καταρτίσει καὶ θὰ ἐφαρμόσει τὸ ἁρμόδιο Δασαρχεῖο Πειραιῶς.

Ἡ ἀπόφαση αὐτὴ νὰ δημοσιευθεῖ στὴν Ἐφημερίδα τῆς Κυβερνήσεως.

Πειραιεύς, 16 Μαρτίου 1982

Ὁ Νομαρχῶν Διευθυντὴς
ΗΛ. ΣΑΡΑΝΤΑΚΟΣ

ΤΟΠΟΓΡΑΦΙΚΟ ΔΙΑΓΡΑΜΜΑ [illegible] ΕΚΤΑΣΕΩΣ ΣΤΗ ΘΕΣΗ [illegible] ΚΟΙΝ. [illegible] ΣΑΛΑΜΙΝΑΣ ΕΜΒ.(ΑΒΓΔΑ)=250 τ.μ.

ΧΑΡΤΗΣ ΝΗΣΟΥ ΣΑΛΑΜΙΝΑΣ ΚΛ.1:200.000 ΠΟΥ ΔΕΙΧΝΕΙ ΤΗ ΘΕΣΗ ΤΗΣ [illegible] ΕΚΤΑΣΕΩΣ

παλαιός χωματόδρομος 20.00
9.00
6.00
υπερυψωμένη οικία
10.00
18.00
8.00
10.00
Α
Β
Γ
Δ
παλαιός χωματόδρομος 21.00
Διατηρούμενο ρέμα
Διαπλατυνόμενος αμμόλακκος
Διαπλατυνόμενο [illegible]

Θέση κατασκευής
Ορος Σαλαμίνα

Σαλαμίνα 19-2-1982
Ο Συντάξας
Αθαν. Μανδονίδης
Τεχ. Δομοτονίας

Αριθ. [illegible] 2703 84/1982 [illegible]

ΕΘΕΩΡΗΘΗ

Πειραιάς 16-3-82
Ο Δ/ντής Δασών
ΔΕΛΗΘΕΟΣ

Πειραιάς 16-3-82
Νομάρχης
ΣΑΡΗΓΙΑΝΝΗΣ

[illegible] Δασάρχης
ΓΚΡΙΤΖΑΣ

Ἀριθ. Δ/270434 (5)

Κήρυξη ὡς ἀναδασωτέας ἐκτάσεως 0,945 στρεμ. στὴ θέση «Προφ. Ἠλίας — Κακῆς Βίγλας» τῆς Κοινότητας Αἰαντείου Σαλαμίνας τοῦ Διαμερίσματος Πειραιῶς.

Ο ΝΟΜΑΡΧΗΣ ΑΤΤΙΚΗΣ
ΔΙΑΜΕΡΙΣΜΑ ΠΕΙΡΑΙΩΣ

Ἔχοντας ὑπόψη:

1. Τὶς διατάξεις τοῦ ἄρθρου 117 παρ. 3 τοῦ Συντάγματος τῆς Χώρας.
2. Τὶς περὶ διοικητικῆς ἀποκεντρώσεως διατάξεις.
3. Τὶς διατάξεις τοῦ Ν. 998/1979 «περὶ προστασίας τῶν δασῶν καὶ τῶν δασικῶν ἐν γένει ἐκτάσεων τῆς Χώρας καὶ συγκεκριμένα: α) Τοῦ ἄρθρου 41 παρ. 1, β) τοῦ ἄρθρου 38 παρ. 1, 2/δ' καὶ 3/α'.
4. Τὶς διαταγὲς τοῦ Ὑπουργείου Γεωργίας: α) 160417/1180/8.7.80, β) 182447/3049/24.9.80.
5. Τὴ 2546/18.6.1981 πρόταση τοῦ Δασαρχείου Πειραιῶς περὶ κηρύξεως ἀναδασωτέας τῆς ἀναφερομένης στὸ θέμα ἐκτάσεως.
6. Τὸ ἀριθ. 533/18.11.1981 ἔγγραφο τοῦ Ἐθνικοῦ Τυπογραφείου, σχετικὰ μὲ κατάρτιση νέας ἀποφάσεως ἀπὸ τὸν νῦν Νομάρχη, διότι ἡ προηγουμένη ἀπόφαση Δ/271071/30.6.1981 ἔχει ἐκδοθεῖ καὶ ὑπογραφεῖ ἀπὸ Νομάρχη ὁ ὁποῖος σήμερα δὲν βρίσκεται στὴν Ἀρχή, σύμφωνα μὲ τὴν 428/1956 ἀπόφαση τοῦ Σ.τ.Ε., ἀποφασίζουμε:

Κηρύσσουμε ἀναδασωτέα, μὲ σκοπὸ τὴ διατήρηση τοῦ χαρακτήρα τῆς δασικῆς ἐκτάσεως, ὥστε ν' ἀποκλεισθεῖ ἡ διάθεση αὐτῆς γιὰ ἄλλο προορισμό, τὴ διακατεχόμενη ἔκταση ἐμβαδοῦ ἐννιακοσίων τεσσαράκοντα πέντε τετραγωνικῶν μέτρων ἢ 0.945 στρεμ. ποὺ βρίσκεται στὴ θέση «Προφήτης Ἠλίας — Κακῆς Βίγλας» τῆς Κοινότητας Αἰαντείου Σαλαμίνας καὶ προσδιορίζεται ἀπὸ τὰ στοιχεῖα ΑΒΓΔΑ, ὅπω φαίνονται στὸ συνημμένο διάγραμμα, τὸ ὁποῖο ἀποτελεῖ ἀναπόσπαστο μέρος τῆς ἀποφάσεως αὐτῆς καὶ ἔχει ὅρια:

Ἀνατολικά: Μὲ διακατεχόμενη πευκόφυτη ἔκταση.
Δυτικά: Μὲ ἀγροτικὴ ἔκταση.
Βόρεια: Μὲ διακατεχόμενο δάσος χαλεπίου πεύκης.
Νότια: Μὲ ἀγροτικὴ ἔκταση.


Ἡ ἀποκατάσταση τῆς δασικῆς βλαστήσεως στὴ διακατεχόμενη δασικὴ ἔκταση, ποὺ καλυπτόταν ἀπὸ δάσος χαλεπίου πεύκης, ποὺ κάηκε τὴν 7ην Μαΐου 1981 θὰ γίνει μὲ φυσικὴ ἀναδάσωση καὶ σὲ περίπτωση μὴ ἐπιτεύξεως ταύτης ἐντὸς τριετίας μὲ τεχνητὴ ἀναδάσωση μὲ εἰδικὸ πρόγραμμα ποὺ θὰ καταρτίσει καὶ θὰ ἐφαρμόσει τὸ ἁρμόδιο Δασαρχεῖο Πειραιῶς.


Ἀνακαλοῦμε τὴν στὸ ὑπὸ στοιχεῖο 6 τοῦ σκεπτικοῦ ἀναφερομένων ἀπόφασή μας (Δ/271071/30.6.1981), λόγω μὴ δημοσιεύσεώς της στὸ διάστημα κατὰ τὸ ὁποῖο ὁ Νομάρχης ποὺ τὴν ἐξέδωσε καὶ τὴν ὑπέγραψε βρισκόταν στὴν Ἀρχή.

Ἡ ἀπόφαση αὐτὴ νὰ δημοσιευθεῖ στὴν Ἐφημερίδα τῆς Κυβερνήσεως.

Πειραιεύς, 10 Μαρτίου 1982

Ὁ Νομαρχῶν Διευθυντὴς
ΗΛ. ΣΑΡΑΝΤΑΚΟΣ

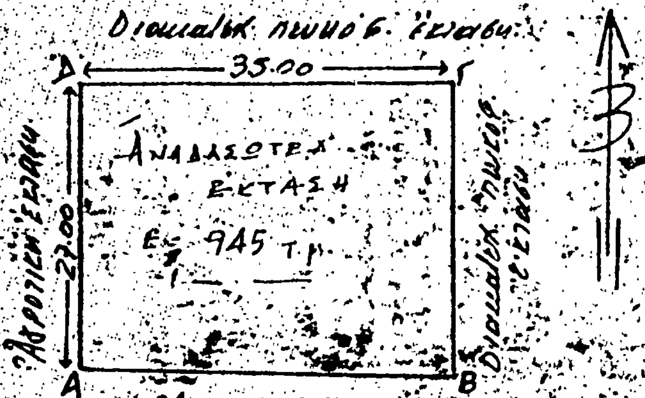
35.00
27.00
Αναδασωτέα έκτασις
945 τ.μ.
A
B
Δ
Γ
Σαλαμίνα 5-6-1981
Πειραιάς 6-81

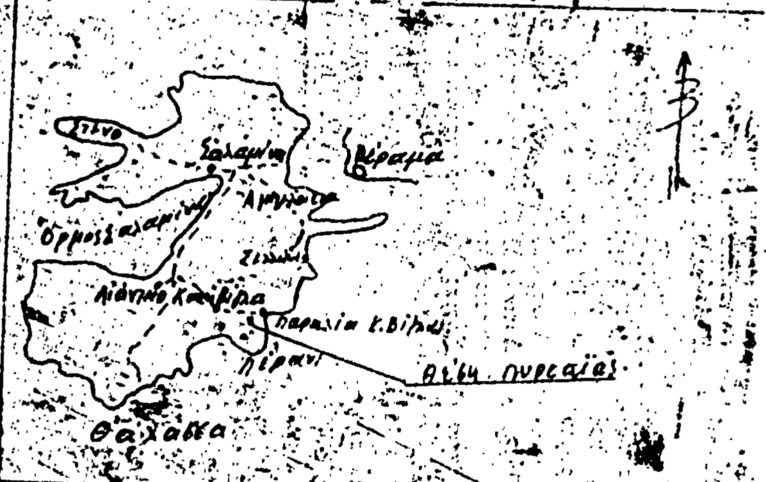
Σαλαμίνα
Πέραμα
Αμπελάκια
Αιάντειο
Θάλασσα
Θ Ε Ω Ρ Η Θ Η Κ Ε


ΔΗΜ. ΔΕΛΗΘΕΟΣ

Ἀριθ. 365 (6)

Κήρυξη ὡς ἀναδασωτέας ἐκτάσεως 0,219 στρεμμάτων στὴ θέση 'Αγουλιανίταινα τοῦ Δήμου Φιλιατρῶν τοῦ Νομοῦ Μεσσηνίας.

Ο ΝΟΜΑΡΧΗΣ ΜΕΣΣΗΝΙΑΣ

Ἔχοντας ὑπόψη:

1. Τὶς διατάξεις τοῦ ἄρθρου 117 παρ. 3 τοῦ Συντάγματος.
2. Τὶς περὶ διοικητικῆς ἀποκεντρώσεως διατάξεις.
3. Τὶς διατάξεις τοῦ Ν. 998/1979 «περὶ προστασίας τῶν δασῶν καὶ τῶν δασικῶν ἐν γένει ἐκτάσεων τῆς Χώρας» καὶ συγκεκριμένα: α) Τοῦ ἄρθρου 41 παρ. 1, β) τοῦ ἄρθρου 38 παρ. 1.
4. Τὶς διαταγὲς τοῦ Ὑπουργείου Γεωργίας: α) 160417/1180/8.7.80, β) 182447/3049/24.9.80.
5. Τὴν 636/26.2.1982 πρόταση τοῦ Δασαρχείου Κυπαρισσίας περὶ κηρύξεως ἀναδασωτέας τῆς ἀναφερομένης στὸ θέμα ἐκτάσεως, ἀποφασίζουμε:

Κηρύσσουμε ἀναδασωτέα, μὲ σκοπὸ τὴν προστασία γιὰ τὴν ἐπαναδημιουργία τῆς δασικῆς βλαστήσεως ποὺ καταστράφηκε ἀπὸ παράνομη ἐκχέρσωση ἀπὸ 1/3 ἕως 31.5.81, τὴ δημόσια δασικὴ ἔκταση 0,219 στρεμμάτων ποὺ βρίσκεται στὴ θέση 'Αγουλιανίταινα τοῦ Δήμου Φιλιατρῶν καὶ προσδιορίζεται ἀπὸ τὰ στοιχεῖα ΑΒΓΔΕΑ καὶ ΖΗΘΙΖ, ὅπως φαίνονται στὸ συνημμένο διάγραμμα, τὸ ὁποῖο ἀποτελεῖ ἀναπόσπαστο μέρος τῆς ἀποφάσεως αὐτῆς καὶ ἔχει ὅρια:

Α' Τμῆμα.

Ἀνατολικά: Μὲ δημόσια δασικὴ ἔκταση.
Δυτικά: Μὲ ἀγρόκτημα καὶ κτίσμα Θεοφάνη Παναγιωτόπουλου.
Βόρεια: Μὲ δημόσια δασικὴ ἔκταση.
Νότια: Μὲ δημόσια δασικὴ ἔκταση.

Β' Τμῆμα.


Ἀνατολικά: Μὲ δημόσια δασικὴ ἔκταση.
Δυτικά: Μὲ ἐλαιοαγρόκτημα Θεοφάνη Παναγιωτόπουλου.
Βόρεια: Μὲ δημόσια δασικὴ ἔκταση.
Νότια: Μὲ ἐλαιοαγροκτήματα καὶ κτίσμα Θεοφάνη Παναγιωτόπουλου.

Καλαμάτα, 10 Μαρτίου 1982

Ὁ Νομαρχῶν Διευθυντὴς
ΧΡ. ΓΚΡΟΥΤΣΗΣ

ΤΟΠΟΓΡΑΦΙΚΟ ΔΙΑΓΡΑΜΜΑ

Αναδασωτέας εκτάσεως στη θέση «Αγουλιανίταινα» Περιφερείας Δήμου Φιλιατρών.

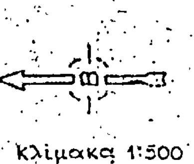

Κλίμακα 1:500

Τμήμα α = ΑΒΓΔΕΑ } αναδασωτέα έκταση
» β = ΖΗΘΙΖ

Εμβαδό: 0,219 στρμ.

ΑΠΟΣΠΑΣΜΑ ΧΑΡΤΟΥ
ΜΕ ΚΛΙΜΑΚΑ 1:50000

θέση αναδασωτέας εκτάσεως

365/1982

ΘΕΩΡΗΘΗΚΕ

Καλαμάτα 10-3-1982 | Καλαμάτα 10-3-1982 | Κυπαρισσία 18-2-1982 | Κυπαρισσία 18-2-1982
Ο Νομάρχης | Ο Διευθυντής Δασών | Ο Δασάρχης Κυπαρισσίας | Ο Συντάκτης
| ...ρκος Επισκοπ... | ...ος Πολίτης Δασάρχης με 4 βαθμ. | Νικόλαος Λεπ... Τεχνολ. Δασοπονίας με...

Ἀριθ. 340 (7)

Κήρυξη ὡς ἀναδασωτέας ἐκτάσεως 15,000 στρεμμάτων στὴ θέση Μύλοι τῆς Κοινότητας Μικρᾶς Μαντίνειας τοῦ Νομοῦ Μεσσηνίας.

Ο ΝΟΜΑΡΧΗΣ ΜΕΣΣΗΝΙΑΣ

Ἔχοντας ὑπόψη:

1. Τὶς διατάξεις τοῦ ἄρθρου 117 παρ. 3 τοῦ Συντάγματος.

2. Τὶς περὶ διοικητικῆς ἀποκεντρώσεως διατάξεις.

3. Τὶς διατάξεις τοῦ Ν. 998/1979 «περὶ προστασίας τῶν δασῶν καὶ τῶν δασικῶν ἐν γένει ἐκτάσεων τῆς Χώρας» καὶ συγκεκριμένα: α) Τοῦ ἄρθρου 41 παρ. 1, β) τοῦ ἄρθρου 38 παρ. 1.

4. Τὶς διαταγὲς τοῦ Ὑπουργείου Γεωργίας: α) 160417/1180/8.7.80, β) 182447/3049/24.9.80, γ) 174292/7509 π.έ/20.1.1982.

5. Τὴν ἀπόφαση τοῦ Νομάρχου Μεσσηνίας 114/29.1.82 μὲ τὴν ὁποία ἀνακλήθηκε τὸ ὑπ' ἀριθ. 2897/9/3.11.1966 ὁριστικὸ παραχωρητήριο τῆς Δασικῆς Ἐπιθεωρήσεως Τριπόλεως.

6. Τὴν 735/5.3.1982 πρόταση τοῦ Δασαρχείου Καλαμάτας περὶ κηρύξεως ἀναδασωτέας τῆς ἀναφερομένης στὸ θέμα ἐκτάσεως, ἀποφασίζουμε:

Κηρύσσουμε ἀναδασωτέα, μὲ σκοπὸ τὴν προστασία γιὰ τὴν ἐπαναδημιουργία τῆς δασικῆς βλαστήσεως ποὺ καταστράφηκε, συνεπείᾳ οἰκιστικῆς ἀξιοποιήσεως παραχωρηθείσης ἐκτάσεως, τὴ δημόσια δασικὴ ἔκταση 15.000 στρεμμάτων ποὺ βρίσκεται στὴ θέση Μύλοι τῆς Κοινότητας Μικρᾶς Μαντίνειας καὶ προσδιορίζεται ἀπὸ τὰ στοιχεῖα ΑΒΓΔΕΖΑ, ὅπως φαίνονται στὸ συνημμένο διάγραμμα, τὸ ὁποῖο ἀποτελεῖ ἀναπόσπαστο μέρος τῆς ἀποφάσεως αὐτῆς καὶ ἔχει ὅρια:

Ἀνατολικά: Μὲ δασικὴ ἔκταση καὶ ἐλαιώνα Ζούζουλα.

Δυτικά: Μὲ ἐλαιώνα Βασιλείου Παναγιώταρου.


Βόρεια: Μὲ ἐλαιώνα ἰδίου Βασιλείου Παναγιώταρου ἐντὸς χαράδρας.

Νότια: Μὲ ρευμάτιον, ἐκεῖθεν ἐλαιὼν Βασιλείου Παναγιώταρου.

Ἡ ἀπόφαση αὐτὴ νὰ δημοσιευθεῖ στὴν Ἐφημερίδα τῆς Κυβερνήσεως.

Καλαμάτα, 10 Μαρτίου 1981

Ὁ Νομαρχῶν Διευθυντὴς
ΧΡ. ΓΚΡΟΥΤΣΗΣ

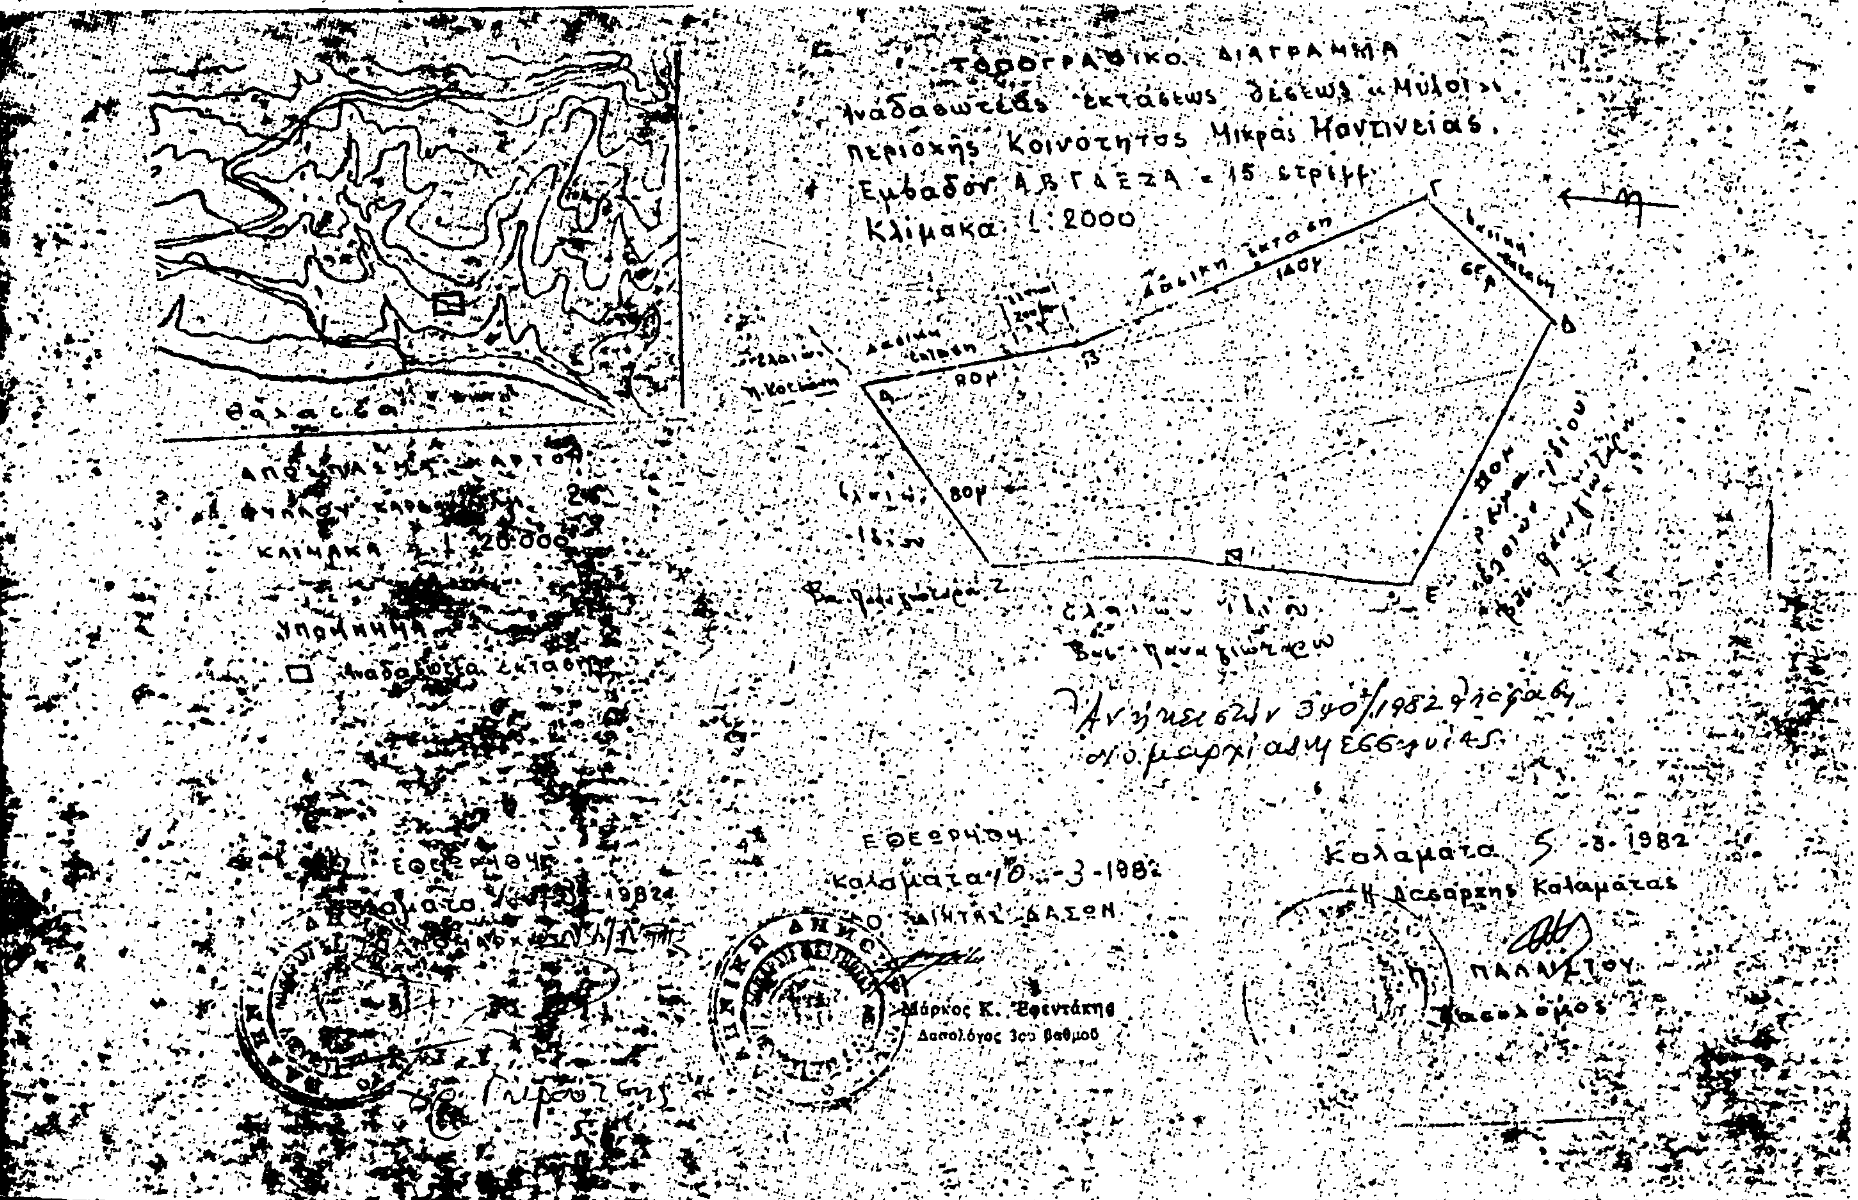
ΤΟΠΟΓΡΑΦΙΚΟ ΔΙΑΓΡΑΜΜΑ
αναδασωτέας εκτάσεως θέσεως «Μύλοι»
περιοχής Κοινότητος Μικράς Μαντινείας.
Εμβαδόν ΑΒΓΔΕΖΑ = 15 στρέμ.
Κλίμακα 1:2000
Θάλασσα
ΚΛΙΜΑΚΑ 1:20.000
ΥΠΟΜΝΗΜΑ
Αναδασωτέα έκτασις
Καλαμάτα 5-8-1982
Η Δασαρχης Καλαμάτας
ΕΘΕΩΡΗΘΗ
Καλαμάτα 10-3-1982
Ο ΔΙΝΤΗΣ ΔΑΣΩΝ
Μάρκος Κ. Φραντάκης
Δασολόγος 3ου βαθμού

Η ΥΠΗΡΕΣΙΑ ΤΟΥ ΕΘΝΙΚΟΥ ΤΥΠΟΓΡΑΦΕΙΟΥ
ΓΝΩΣΤΟΠΟΙΕΙ ΟΤΙ:

Ἡ ἐτήσια συνδρομὴ τῆς Ἐφημερίδος τῆς Κυβερνήσεως, ἡ τιμὴ τῶν φύλλων της που πωλοῦνται τμηματικά καὶ τὰ τέλη δημοσιεύσεων στην Ἐφημερίδα τῆς Κυβερνήσεως, καθορίσθηκαν ἀπὸ 1 Ἰανουαρίου 1981 ὡς ἀκολούθως:

Α'. ΕΤΗΣΙΕΣ ΣΥΝΔΡΟΜΕΣ

1. Γιὰ τὸ Τεῦχος Α'	Δραχ.	1.500
2. » » » Β'	»	3.000
3. » » » ΤΑΠΣ	»	2.000
4. » » » Γ'	»	1.000
5. » » » Δ'	»	2.500
6. » » » Νομικῶν Προσώπων Δ.Δ. κλπ.	»	1.000
7. » » » Ἀν. Εἰδ. Δικαστηρίου	»	200
8. » » » Παράρτημα	»	600
9. » » » Ἀνωνύμων Ἑταιρειῶν κλπ.	»	7.000
10. » » Δελτίο Ἐμπορικῆς καὶ Βιομηχανικῆς Ἰδιοκτησίας	»	600
11. Γιὰ ὅλα τὰ τεύχη καὶ τὸ Δ.Ε.Β.Ι.	»	17.000

Οἱ Δῆμοι καὶ οἱ Κοινότητες τοῦ Κράτους καταβάλλουν τὸ 1/2 τῶν ἀνωτέρω συνδρομῶν.

Ὑπὲρ τοῦ Ταμείου Ἀλληλοβοηθείας Προσωπικοῦ τοῦ Ἐθνικοῦ Τυπογραφείου (ΤΑΠΕΤ) ἀναλογοῦν τὰ ἑξῆς ποσά:

1. Γιὰ τὸ Τεῦχος Α'	Δραχ.	75
2. » » » Β'	»	150
3. » » » ΤΑΠΣ	»	100
4. » » » Γ'	»	50
5. » » » Δ'	»	125
6. » » » Νομικῶν Προσώπων Δ.Δ. κλπ.	»	50
7. » » » Ἀν. Εἰδ. Δικαστηρίου	»	10
8. » » » Παράρτημα	»	30
9. » » » Ἀνωνύμων Ἑταιρειῶν κλπ.	»	350
10. » » Δελτίο Ἐμπ. καὶ Βιομ. Ἰδιοκτησίας	»	30
11. Γιὰ ὅλα τὰ τεύχη	»	850

Β'. ΤΙΜΗ ΦΥΛΛΩΝ

Ἡ τιμὴ πωλήσεως κάθε φύλλου, μέχρις 8 σελ., εἶναι 7 δρχ., ἀπὸ 9 ὡς 24 σελ. 14 δρχ., ἀπὸ 25 ὡς 48 σελ. 20 δρχ., ἀπὸ 49 ὡς 80 σελ. 40 δρχ. ἀπὸ 81 σελ. καὶ ἄνω ἡ τιμὴ πωλήσεως κάθε φύλλου προσαυξάνεται κατὰ 40 δρχ. ἀνὰ 80 σελίδες.

Γ'. ΤΙΜΗ ΦΩΤΟΑΝΤΙΓΡΑΦΩΝ

Ἡ τιμὴ διαθέσεως στὸ κοινὸ τῶν ἐκδιδομένων ἀπὸ τὸ Ἐθνικὸ Τυπογραφεῖο φωτοαντιγράφων τῶν διαφόρων φύλλων τῆς Ἐφημερίδος τῆς Κυβερνήσεως καθορίζεται σὲ τρεῖς (3) δραχμὲς κατὰ σελίδα.

Δ'. ΤΕΛΗ ΔΗΜΟΣΙΕΥΣΕΩΝ

I. Στὸ τεῦχος Ἀνωνύμων Ἑταιρειῶν καὶ Ἑταιρειῶν Περιωρισμένης Εὐθύνης:

Α'. Ἀνωνύμων Ἑταιρειῶν:

1. Τῶν καταστατικῶν	Δρχ.	18.000
2. Τῶν ἀποφάσεων περὶ συγχωνεύσεως ἀνωνύμων ἑταιρειῶν	»	18.000
3. Τῶν κωδικοποιήσεων τῶν καταστατικῶν (ΦΕΚ 309/67,τ. Β')	»	9.000
4. Τῶν τροποποιήσεων τῶν καταστατικῶν	»	5.000
5. Τῶν ἰσολογισμῶν κάθε χρήσεως	»	8.000
6. Τῶν ὑπουργικῶν ἀποφάσεων περὶ παροχῆς ἀδείας ἐπεκτάσεως τῶν ἐργασιῶν Ἀσφαλιστικῶν Ἑταιρειῶν, τῶν ἐκθέσεων ἐκτιμήσεως περιουσιακῶν στοιχείων καὶ τῶν ἀποφάσεων τοῦ Δ.Σ. τοῦ ΕΛΤΑ, μὲ τὶς ὁποῖες ἐγκρίνονται καὶ δημοσιεύονται οἱ κανονισμοὶ αὐτοῦ	»	7.000
7. Τῶν ἀποφάσεων περὶ ἐγκαταστάσεως ὑποκαταστήματος, διορισμοῦ γενικοῦ πράκτορος καὶ παροχῆς πληρεξουσιότητος πρὸς ἀντιπροσώπευσιν ἐν Ἑλλάδι ἀλλοδαπῶν Ἑταιρειῶν καὶ τῶν ἀποφάσεων περὶ μεταβιβάσεως τοῦ χαρτοφυλακίου Ἀσφαλιστικῶν Ἑταιρειῶν κατὰ τὸ ἄρθρο 59 παρ. 1 τοῦ Ν.Δ. 400/70»	»	4.000
8. Τῶν ἀνακοινώσεων γιὰ κάθε μεταβολὴ ποὺ γίνεται μὲ ἀπόφαση Γ.Σ. ἢ Δ.Σ., τῶν προσκλήσεων σὲ γενικὲς συνελεύσεις, τῶν κατὰ τὸ ἄρθρο 32 τοῦ Ν. 3221/24 γνωστοποιήσεων, τῶν ἀνακοινώσεων, ποὺ προβλέπονται ἀπὸ τὸ ἄρθρο 59 παρ. 3 τοῦ Ν.Δ. 400/1970 περὶ Ἀλλοδαπῶν Ἀσφαλιστικῶν Ἑταιρειῶν», τῶν ἀποφάσεων τοῦ Διοικητικοῦ Συμβουλίου τοῦ ΕΛΤΑ, ποὺ ἀναφέρονται σὲ προσωρινὲς διατάξεις καὶ τῶν ἀποφάσεων τοῦ Ὑπ. Συγκοινωνιῶν διὰ τοὺς ΗΛΠΑΠ – ΗΣΑΠ – ΟΣΕ	»	2.000
9. Τῶν συνοπτικῶν μηνιαίων καταστάσεων τῶν Τραπεζικῶν Ἑταιρειῶν	»	2.000
10. Τῶν ἀποφάσεων τῆς ἐπιτροπῆς τοῦ Χρηματιστηρίου περὶ εἰσαγωγῆς χρεωγράφων εἰς τὸ χρηματιστήριον πρὸς διαπραγμάτευσιν, συμφώνως πρὸς τὰ διατάξεις τοῦ ἄρθρου 2 παρ. 3 Α.Ν. 148/1967	Δρχ.	2.000
11. Τῶν ἀποφάσεων τῆς ἐπιτροπῆς κεφαλαιαγορᾶς περὶ διαγραφῆς χρεωγράφων ἐκ τοῦ χρηματιστηρίου, συμφώνως πρὸς τὰς διατάξεις τοῦ ἄρθρου 2 παρ. 4 Α.Ν. 148/67»	»	2.000
12. Τῶν ἀποφάσεων περὶ ἐγκρίσεως τιμολογίων τῶν Ἀσφαλιστικῶν Ἑταιρειῶν»	»	2.000

Β'. Ἑταιρειῶν Περιωρισμένης Εὐθύνης:

1. Τῶν καταστατικῶν	Δρχ.	2.000
2. Τῶν κωδικοποιήσεων τῶν καταστατικῶν	»	2.000
3. Τῶν ἰσολογισμῶν κάθε χρήσεως	»	2.500
4. Τῶν ἐκθέσεων ἐκτιμήσεως περιουσιακῶν στοιχείων	»	2.000
5. Τῶν τροποποιήσεων τῶν καταστατικῶν (γιὰ κάθε συμβολαιογραφικὴ πράξη)	»	800
6. Τῶν ἀνακοινώσεων μὲ συμβολαιογραφικὴ πράξη	»	800
7. Τῶν ἀνακοινώσεων μὲ ἀπόφαση τῆς Γ.Σ.	»	600
8. Τῶν προσκλήσεων σὲ γενικὲς συνελεύσεις	»	600

Γ'. Ἀλληλασφαλιστικῶν Συνεταιρισμῶν – Ἀλληλασφαλιστικῶν Ταμείων καὶ Φιλανθρωπικῶν Σωματείων:

1. Τῶν ὑπουργικῶν ἀποφάσεων περὶ χορηγήσεως ἀδείας λειτουργίας Ἀλληλασφαλιστικῶν Συνεταιρισμῶν – Ἀλληλασφαλιστικῶν Ταμείων»	Δρχ.	2.000
2. Τῶν ἰσολογισμῶν τῶν ἀνωτέρω Συνεταιρισμῶν, Ταμείων καὶ Σωματείων	»	2.500
Δ'. Τῶν δικαστικῶν πράξεων:	Δρχ.	800

II. Στὸ Τέταρτο τεῦχος:

Τῶν δικαστικῶν πράξεων γιὰ παρακατάθεση ἀποζημιώσεως	»	800

Ε'. ΚΑΤΑΒΟΛΗ ΣΥΝΔΡΟΜΩΝ - ΤΕΛΩΝ ΔΗΜΟΣΙΕΥΣΕΩΝ ΚΑΙ ΠΟΣΟΣΤΩΝ Τ.Α.Π.Ε.Τ.

1. Οἱ συνδρομὲς τοῦ ἐσωτερικοῦ καὶ τὰ τέλη δημοσιεύσεων προκαταβάλλονται στὰ Δημόσια Ταμεῖα ἔναντι ἀποδεικτικοῦ εἰσπράξεως, τὸ ὁποῖο φροντίζει ὁ ἐνδιαφερόμενος νὰ τὸ στείλει στὸ Ἐθνικὸ Τυπογραφεῖο.

2. Οἱ συνδρομὲς τοῦ ἐξωτερικοῦ εἶναι δυνατὸ νὰ στέλνονται καὶ σὲ ἀνάλογο συνάλλαγμα μὲ ἐπιταγὴ ἐπ' ὀνόματι τοῦ Διευθυντῆ Διαχειρίσεως τοῦ Ἐθνικοῦ Τυπογραφείου.

3. Τὸ ὑπὲρ τοῦ ΤΑΠΕΤ ποσοστὸ ἐπὶ τῶν ἀνωτέρω συνδρομῶν καὶ τελῶν δημοσιεύσεων καταβάλλεται ὡς ἑξῆς:

α) στὴν Ἀθήνα: στὸ Ταμεῖο τοῦ ΤΑΠΕΤ (Κατάστημα Ἐθνικοῦ Τυπογραφείου),
β) στὶς ὑπόλοιπες πόλεις τοῦ Κράτους: στὰ Δημόσια Ταμεῖα καὶ ἀποδίδεται στὸ ΤΑΠΕΤ σύμφωνα μὲ τὶς 192378/3639/1947 (ΡΟΝΕΟ 185) καὶ 178048/5321/31.7.65 (RONEO 139) ἐγκυκλίους διαταγὲς τοῦ Γ.Λ.Κ.
γ) στὶς περιπτώσεις συνδρομῶν ἐξωτερικοῦ: ὅταν ἡ ἀποστολή τους γίνεται μὲ ἐπιταγὲς μαζὶ μ' αὐτὲς στέλνεται καὶ τὸ ὑπὲρ τοῦ ΤΑΠΕΤ ποσοστό.

ΑΠΟ ΤΟ ΕΘΝΙΚΟ ΤΥΠΟΓΡΑΦΕΙΟ